


APPARTAMENTO 1 | APPARTAMENTO 2 | APPARTAMENTO 3

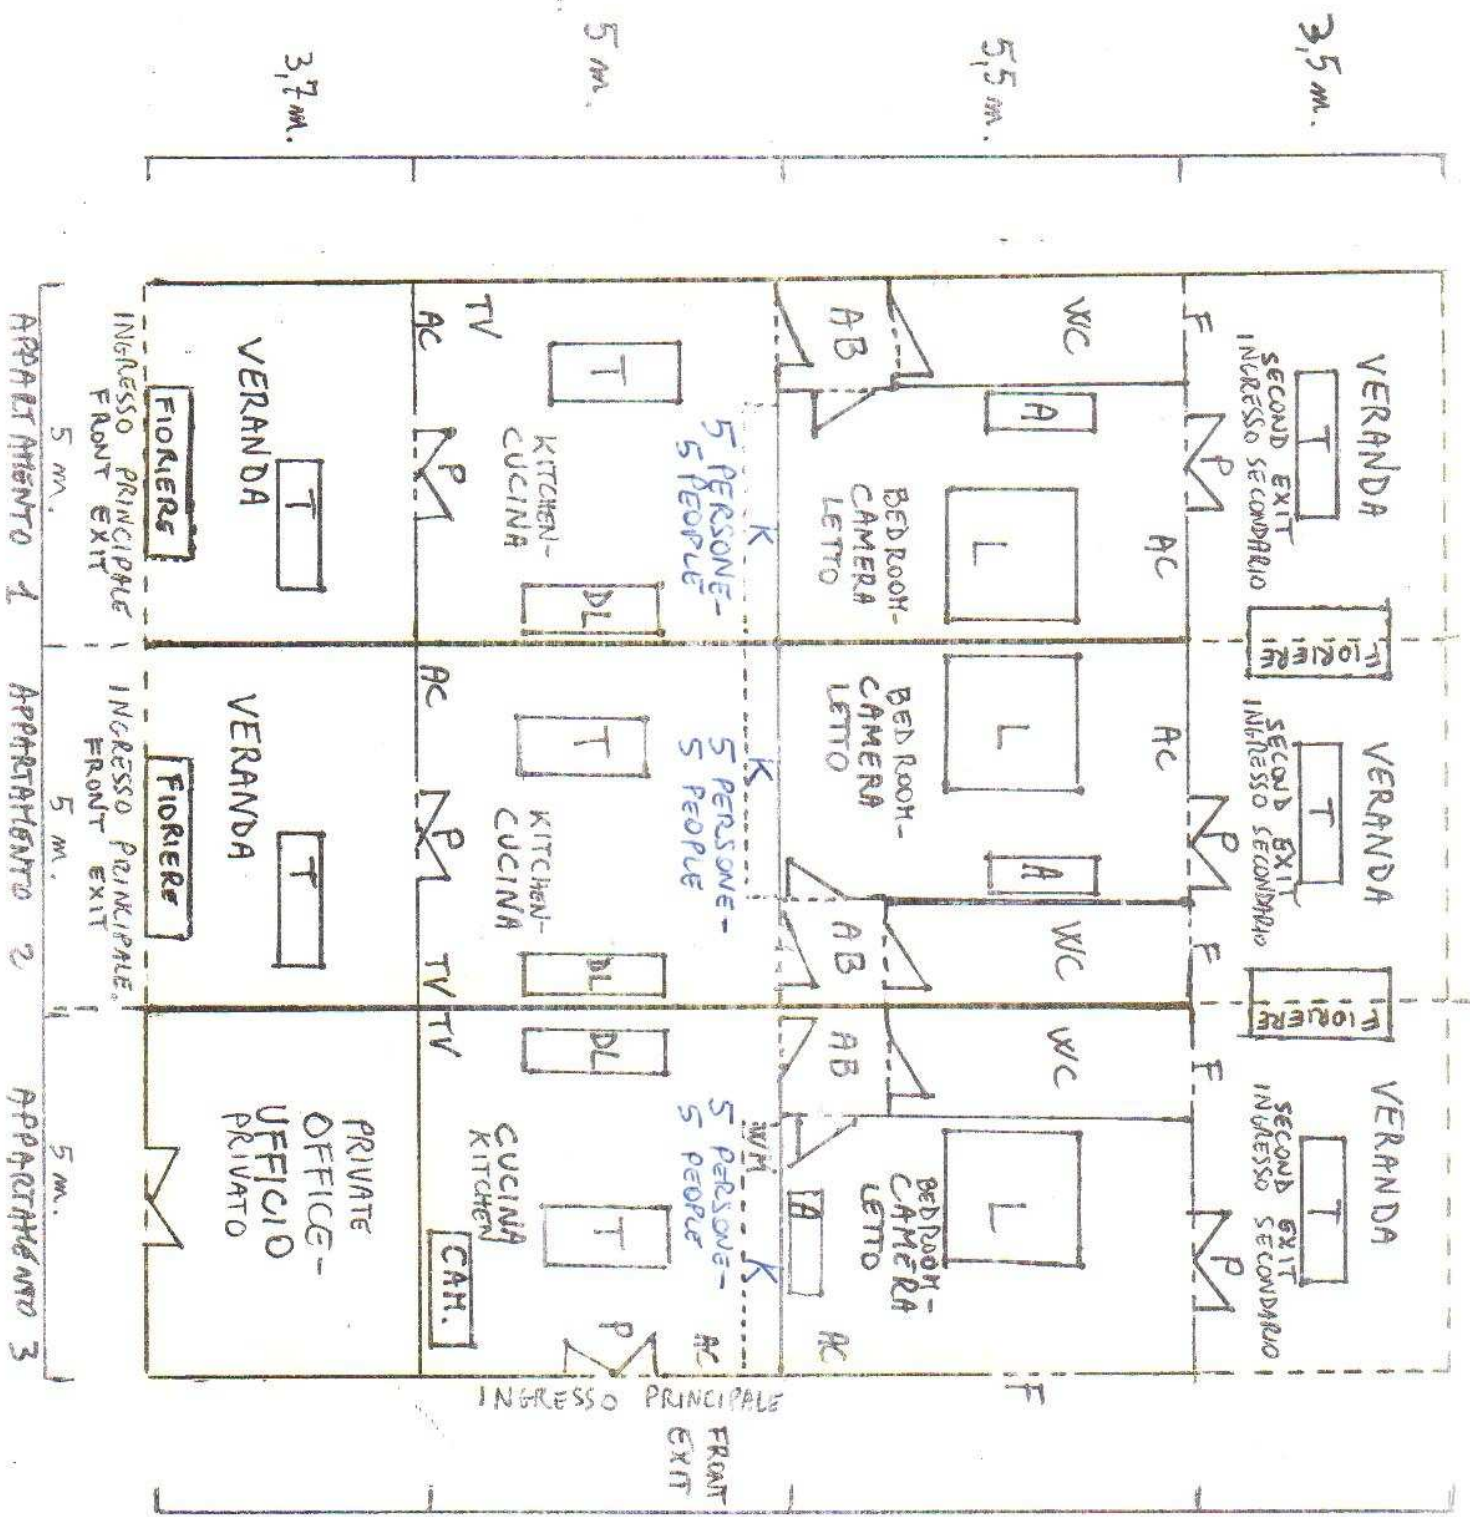

3,5 m.

5,5 m.

5 m.

3,7 m.

WWW.AGRITURISHOTEL.COM

PIANO TERRA

GROUND FLOOR  
MAX: 15 PERSONE/PEOPLE  
ADULTE ADULTS

LEGENDA:

- P = PORTA - DOOR
- F = FINESTRA - WINDOW
- T = TAVOLO - TABLE
- DL = DIVANO LETTO - DIVAN SOFA
- K = CUCINA - KITCHEN
- A = ARMADIO - WARD ROBE
- L = LETTO - BATH.
- DOUBLE BED
- AB = ANTI-BAGNO ROOM BEFORE BATH ROOM
- K = CUCINA - KITCHEN
- AC = CLIMATIZZATORE RISCALDAMENTO - AIR-CONDITIONING HEATING SYSTEM
- CAT = CATTINO FIRE PLACE
- WN = LAVATRICE - WASHING MACHINE

AZ NERI CASAMASSIMATECNOLOGIO  
C.da Darnasio, Casamassima  
P.zza. Pascale, P.zza del Pozzo, 10  
75012 BERRALDA (MT)  
C.F. 05417811840017  
P.IVA 02165650772  
www.agriturishotel.com